


BAHNHOFSTRASSE 3/5 AUTO- UND MOTO-PARKPLÄTZE

1. Untergeschoss

Tiefgaragen-Parkplätze:	42 Stk.
Moto-Parkplätze:	4 Stk.

Alle Angaben, Pläne, Zeichnungen usw. sind unverbindlich.
Änderungen bleiben vorbehalten.

1. UNTERGESCHOSS

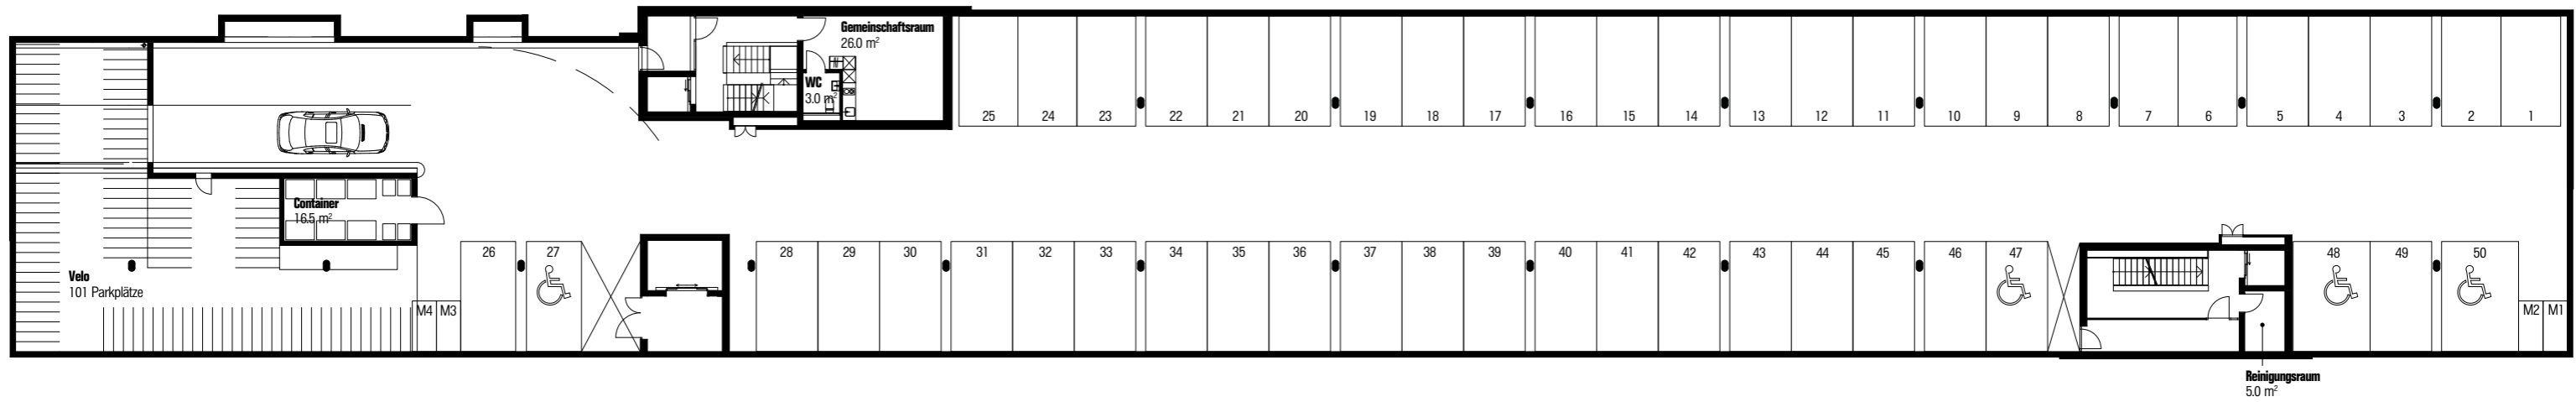

2. UNTERGESCHOSS

